

COMUNE DI PORTOGRUARO

PROVINCIA DI VENEZIA

RISTRUTTURAZIONE EDILIZIA E RIQUALIFICAZIONE
URBANA COMPLESSO MARCO POLO 2

SCHEDE ALLOGGI

Società CO.EDIL. srl
Viale Venezia, 15 - Portogruaro (VE)


STUDIO architetti COSTA & MAITAN
Portogruaro - via Versiola 16/1 tel 0421 280 662






PIANO INTERRATO
SCALA 1:100


PARTI COMUNI

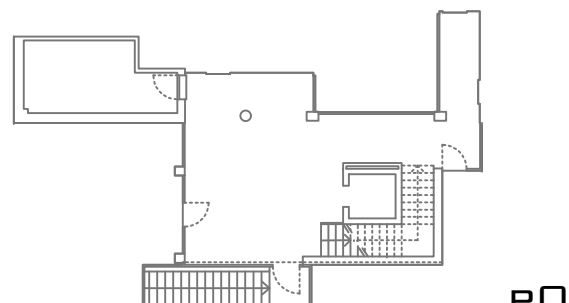


P0

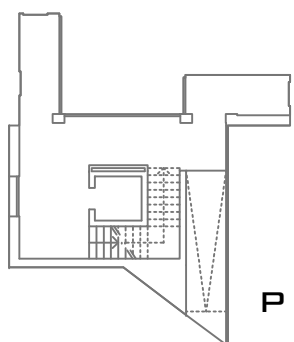

P1

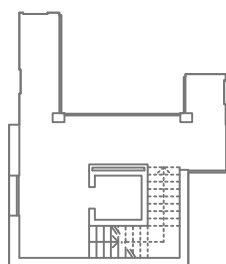


P2

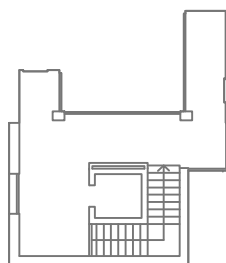


P3

PIANO TERRA: MQ 100.02
PIANO PRIMO: MQ 65.08
PIANO SECONDO: MQ 49.53
PIANO TERZO: MQ 49.74

PARTI COMUNI TOT MQ 264.37

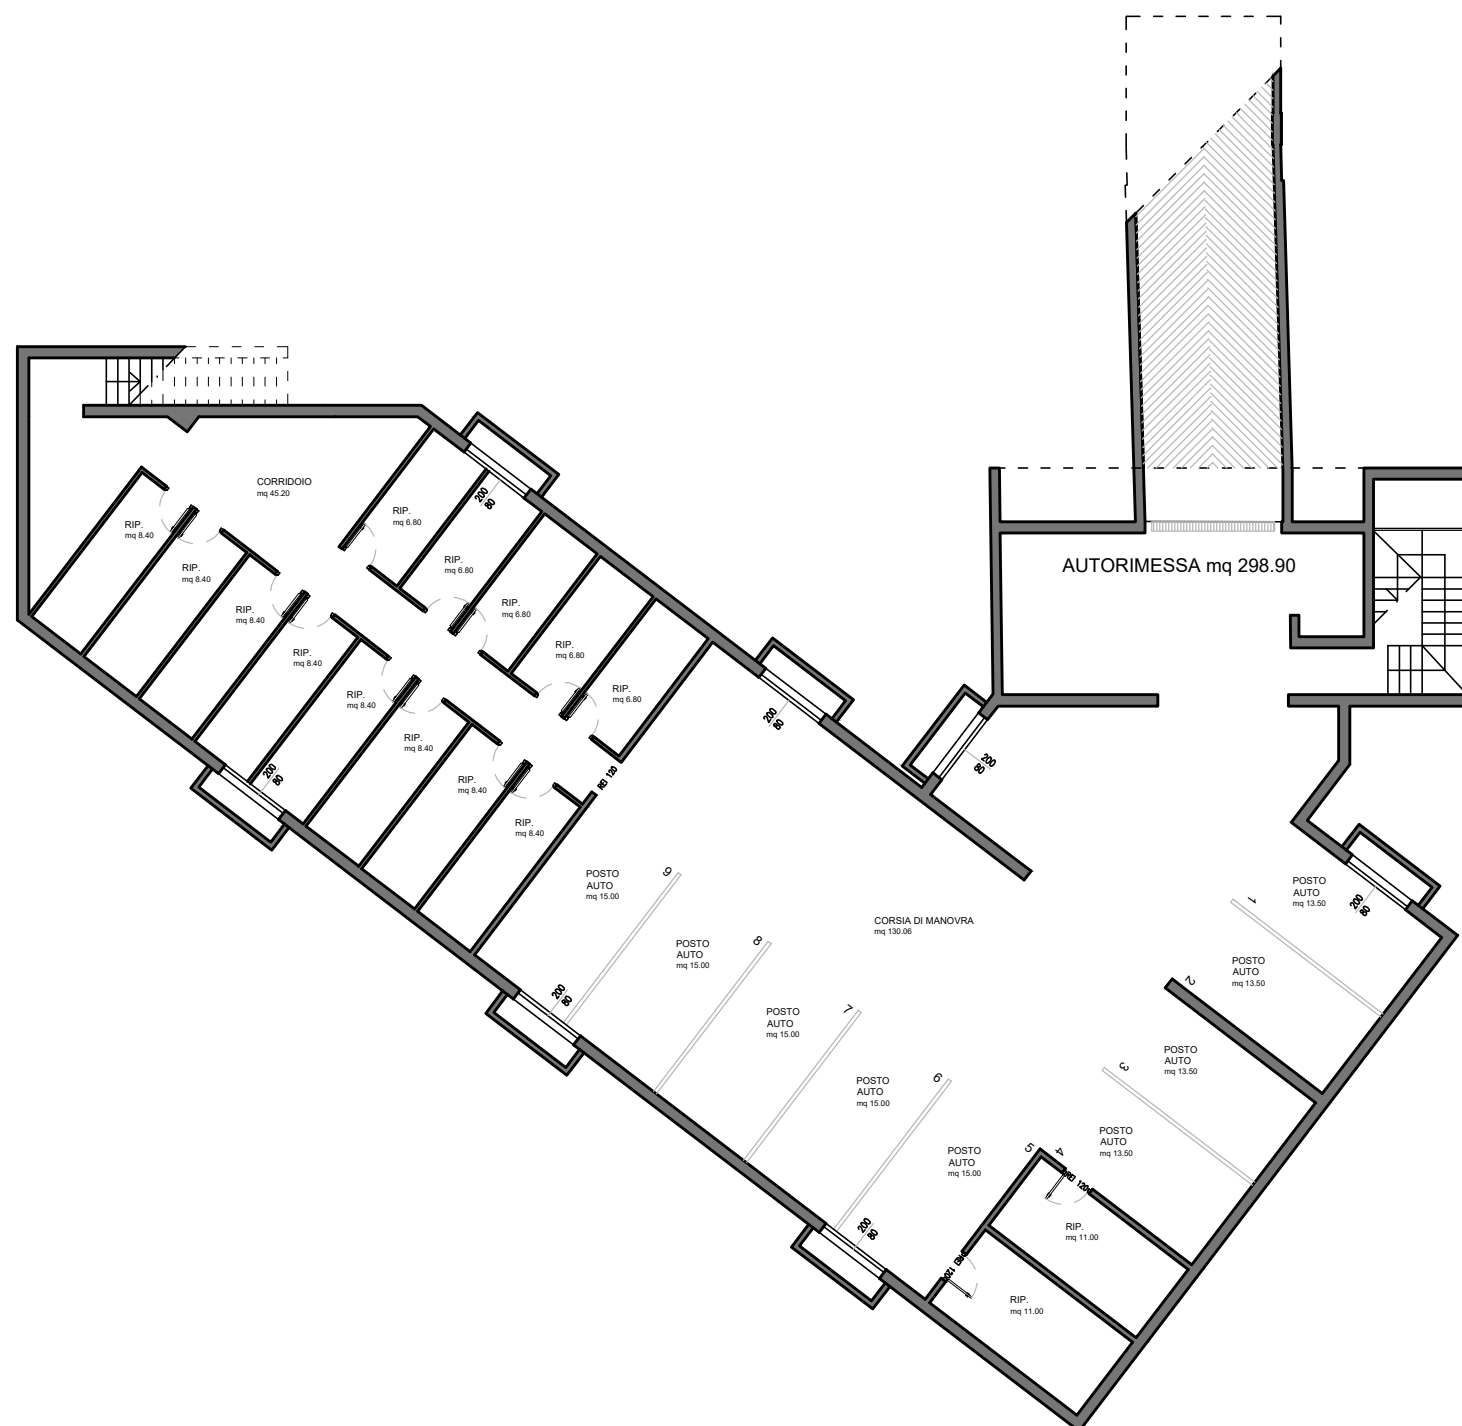


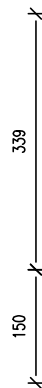


SUPERFICIE APPARTAMENTO 89.02 MQ

SUPERFICIE PORTICO 13.76 MQ



GIARDINO 29.34 MQ

PARTI COMUNI (VANO SCALA) 15.71 MQ

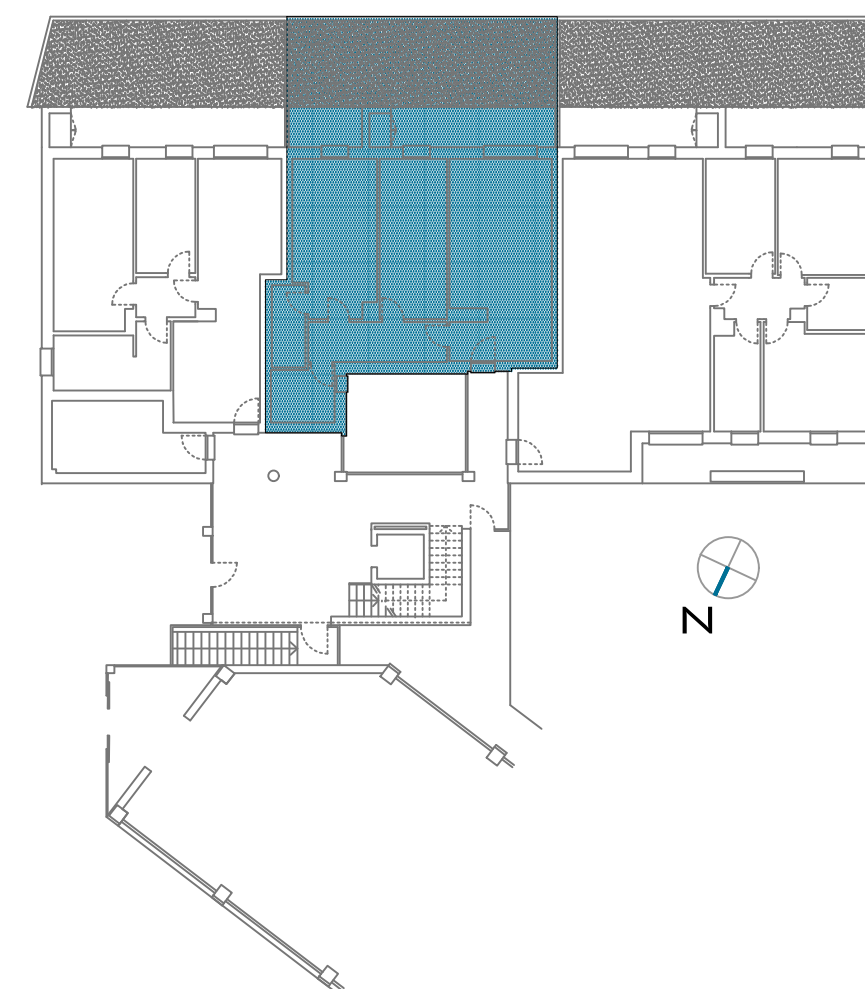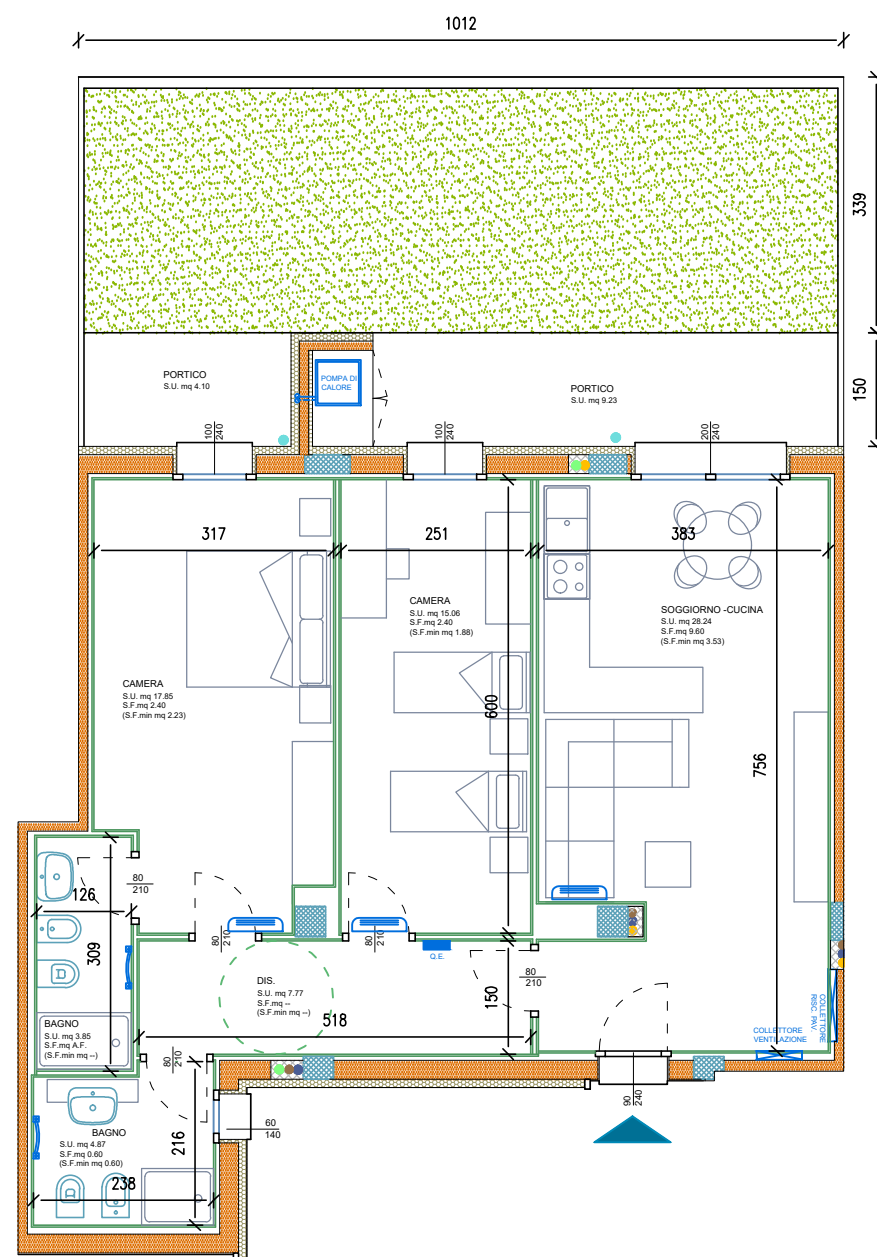


VIALE VENEZIA
PORTOGRUARO

ALL 3 PIANO TERRA
SCALA 1:100

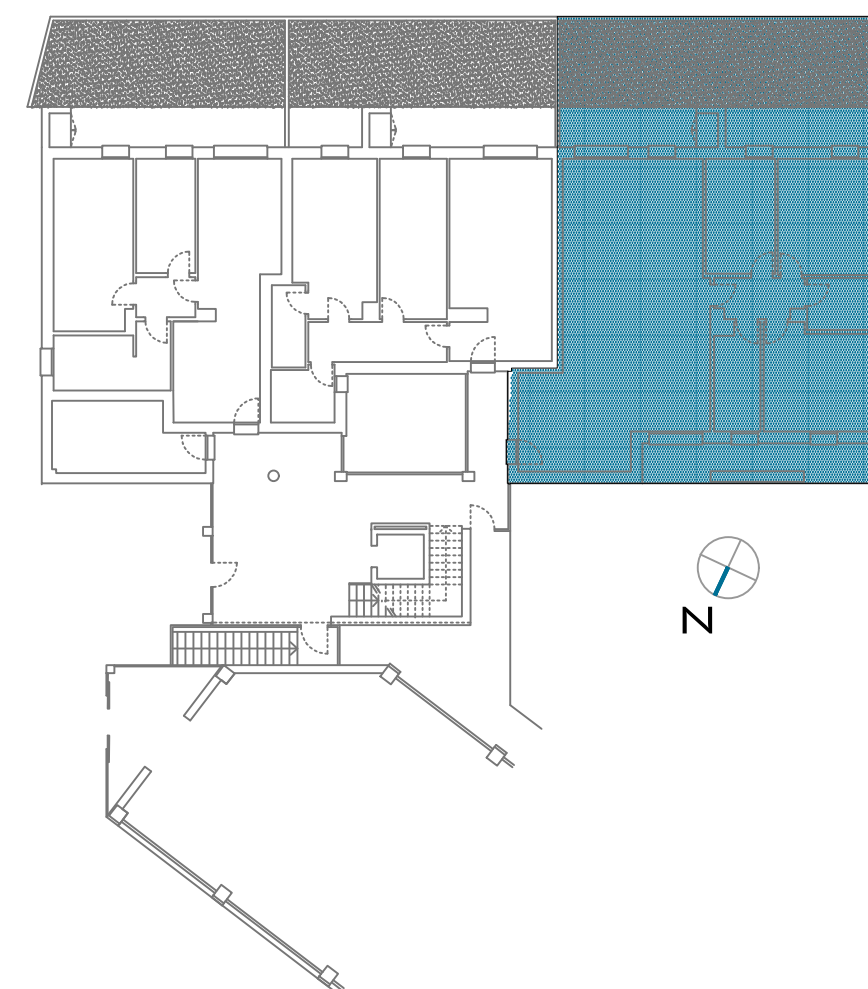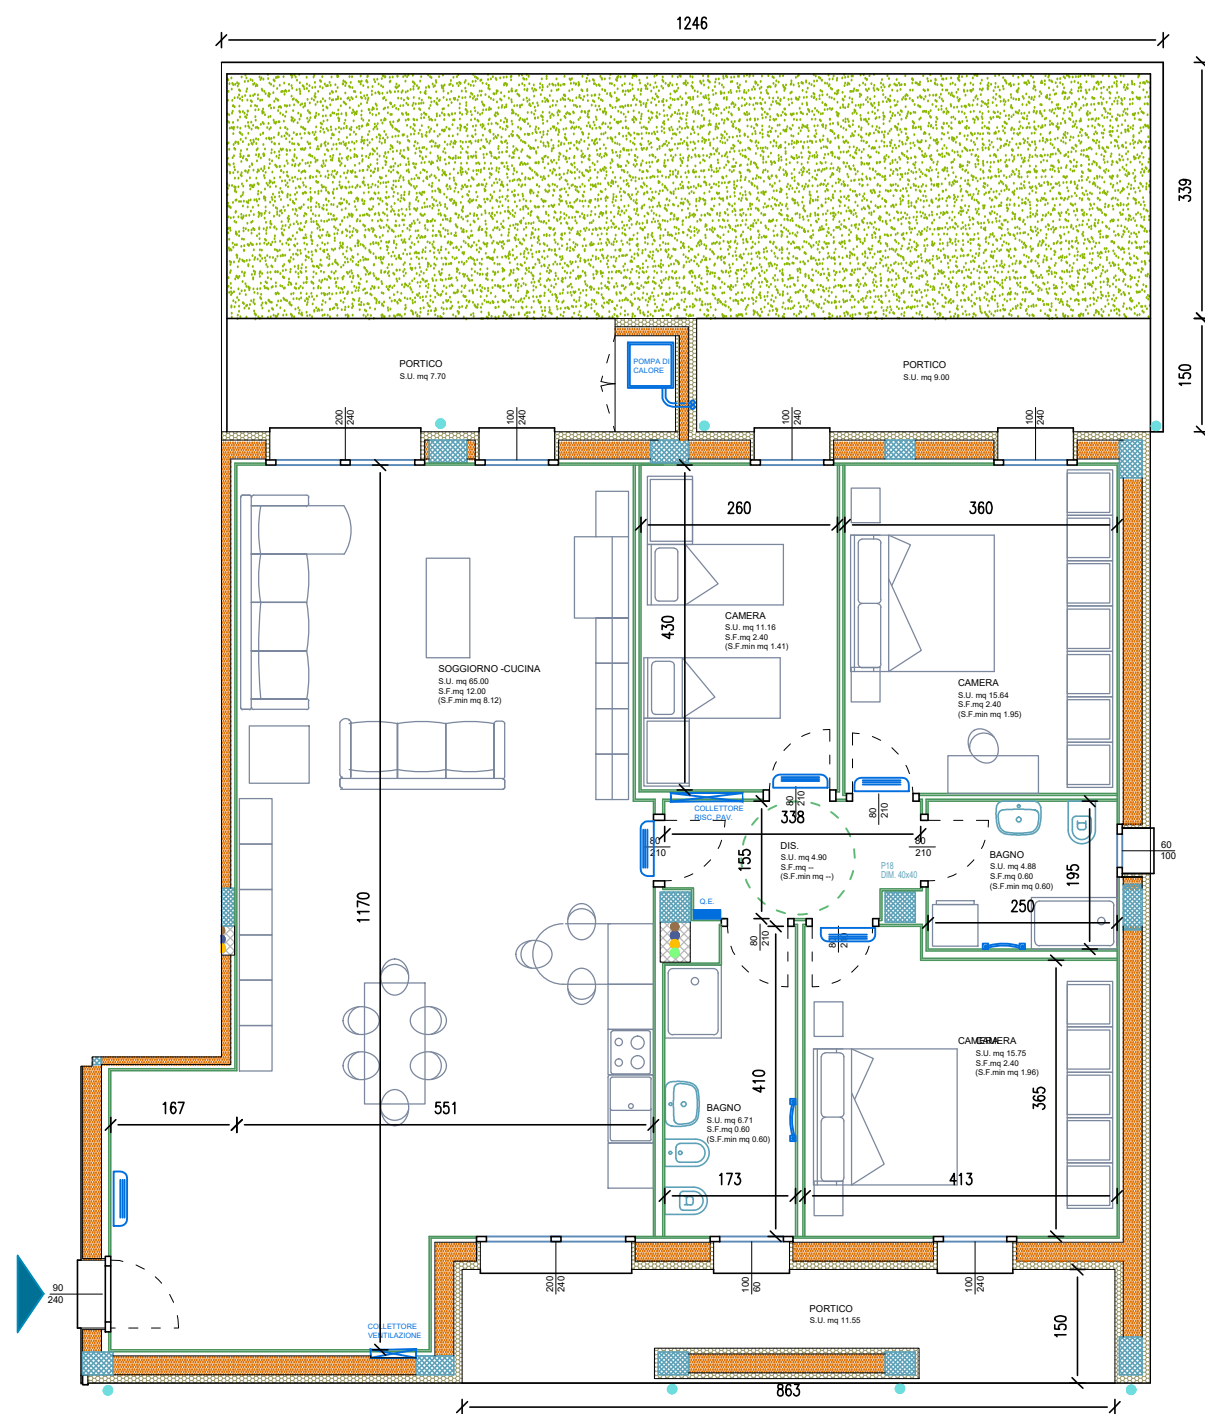

SUPERFICIE APPARTAMENTO 152.35 MQ
SUPERFICIE PORTICO 31.64 MQ
GIARDINO 39.52 MQ
PARTI COMUNI (VANO SCALA) 28.12 MQ


ALL 4 PIANO PRIMO
SCALA 1:100

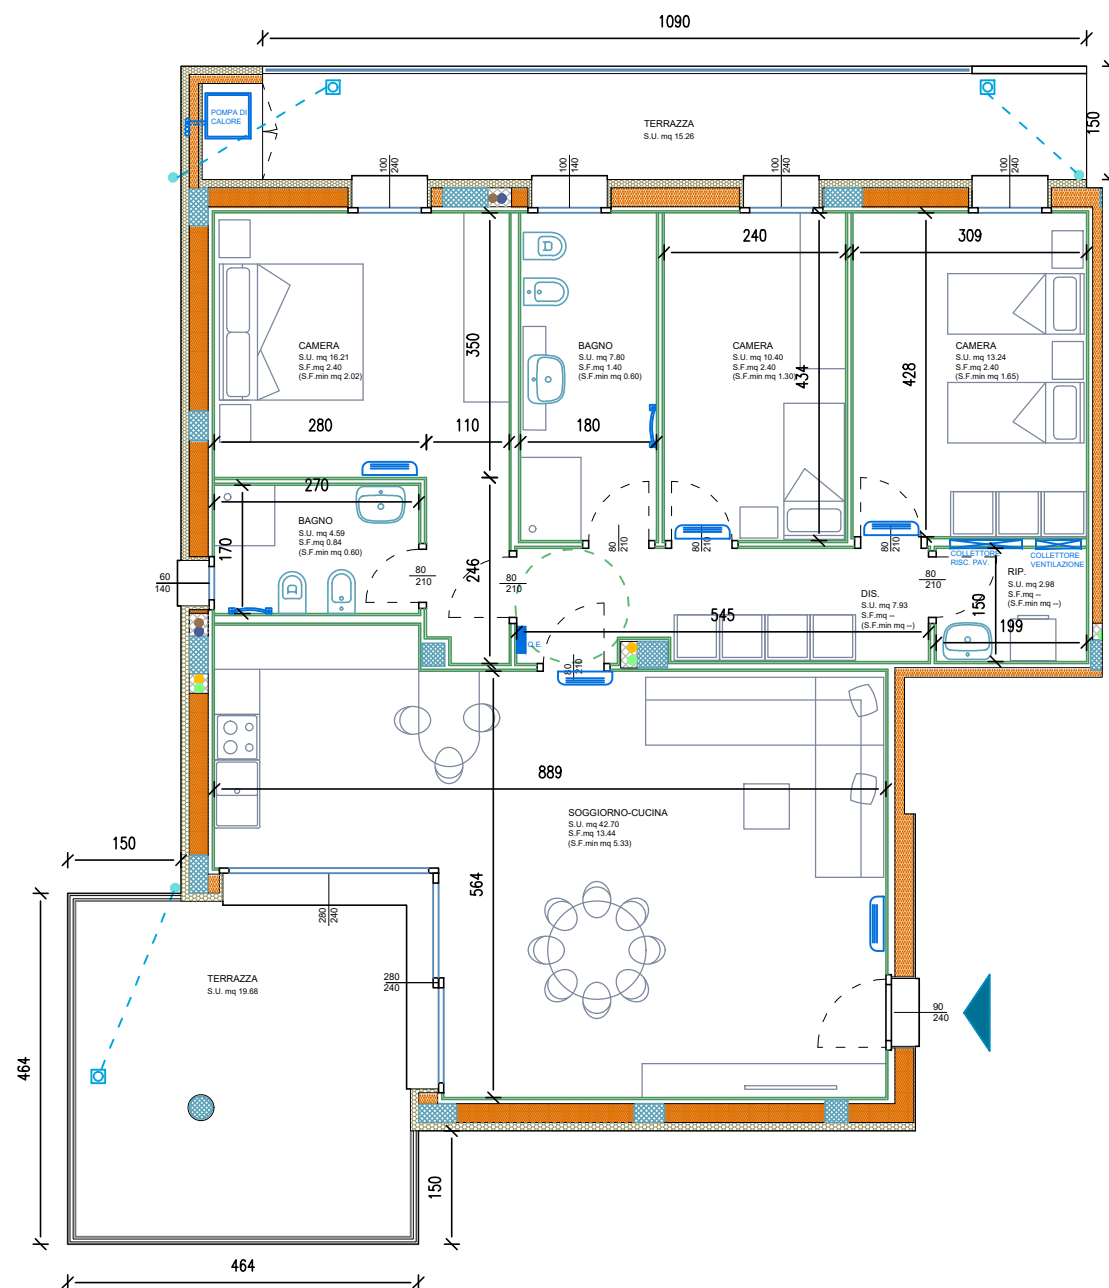

SUPERFICIE APPARTAMENTO 129.04 MQ

SUPERFICIE TERRAZZE 38.85 MQ

PARTI COMUNI (VANO SCALA) 25.66 MQ


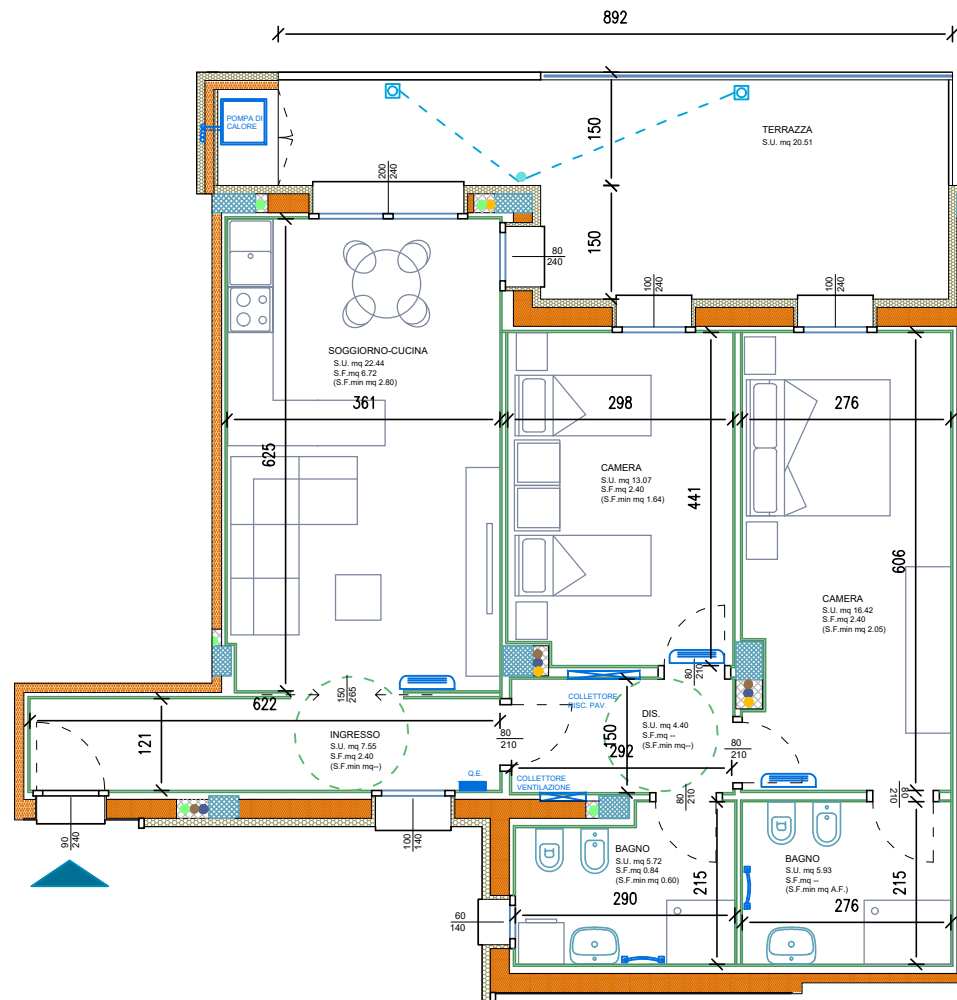


SUPERFICIE APPARTAMENTO 95.01 MQ



SUPERFICIE TERRAZZE 23.45 MQ

PARTI COMUNI (VANO SCALA) 18.10 MQ

ALL 6 PIANO PRIMO
SCALA 1:100

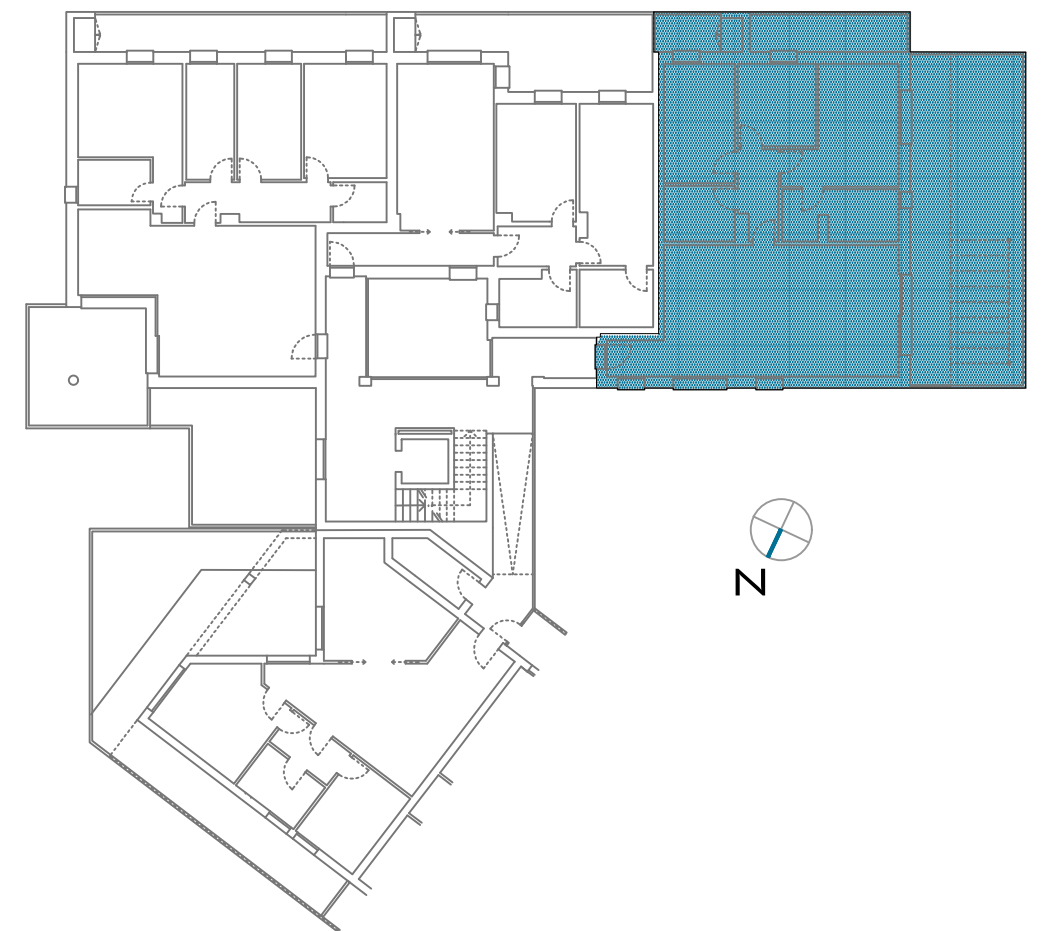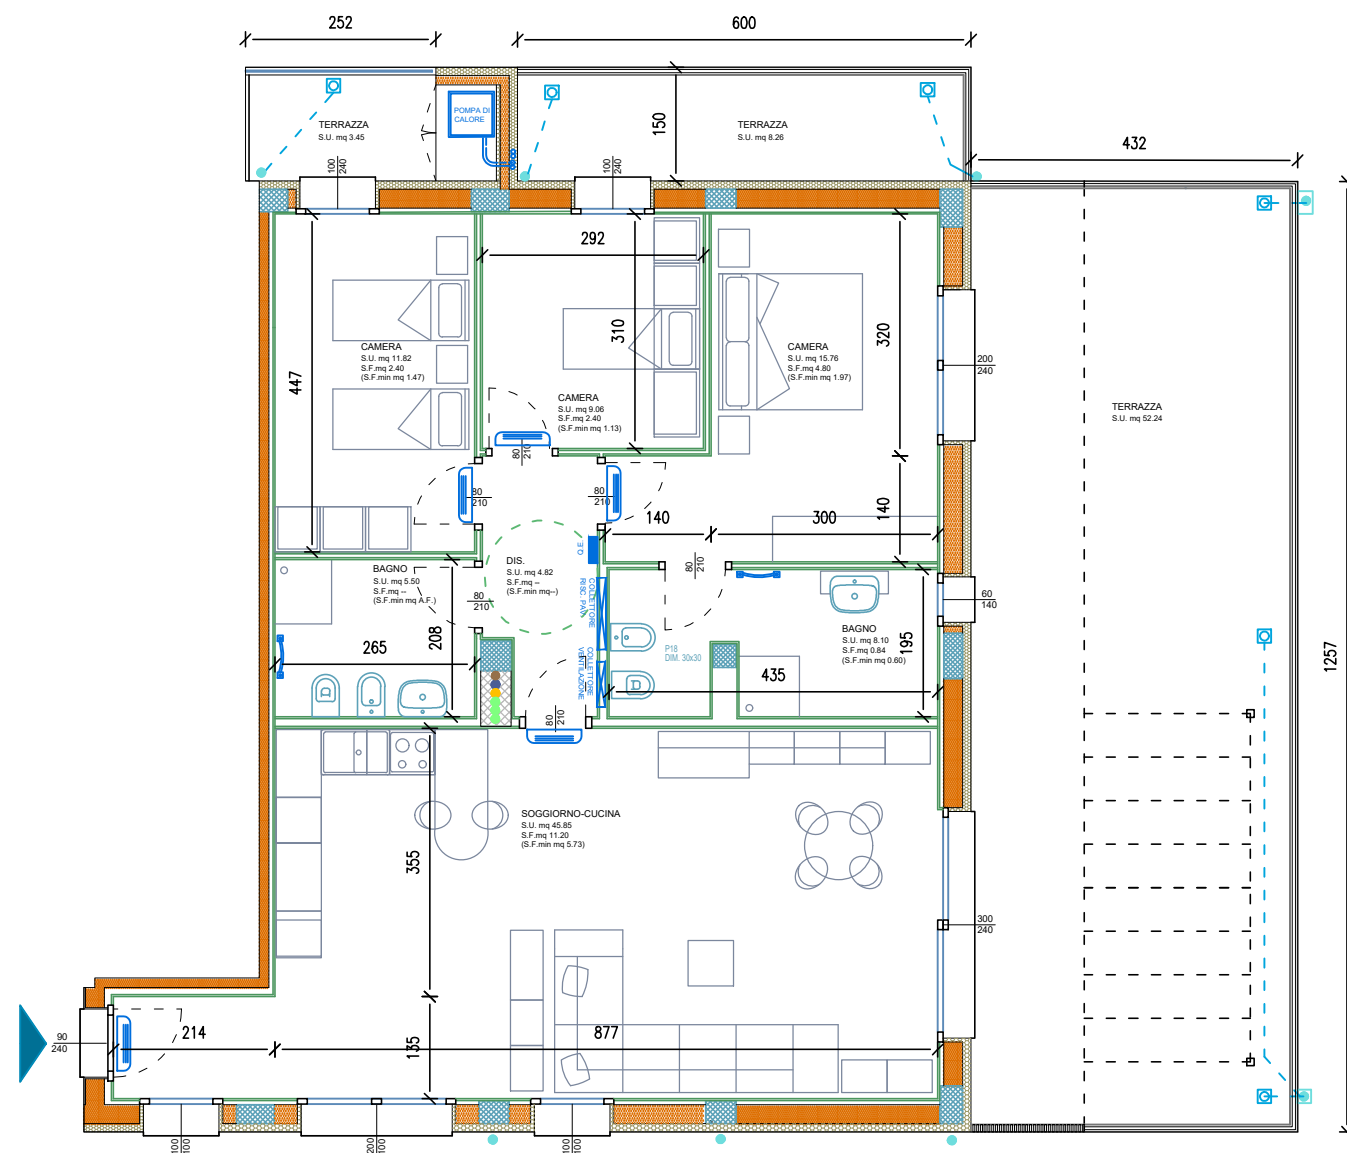



SUPERFICIE APPARTAMENTO 123.37 MQ
SUPERFICIE TERRAZZE 68.74 MQ
PARTI COMUNI (VANO SCALA) 29.36 MQ

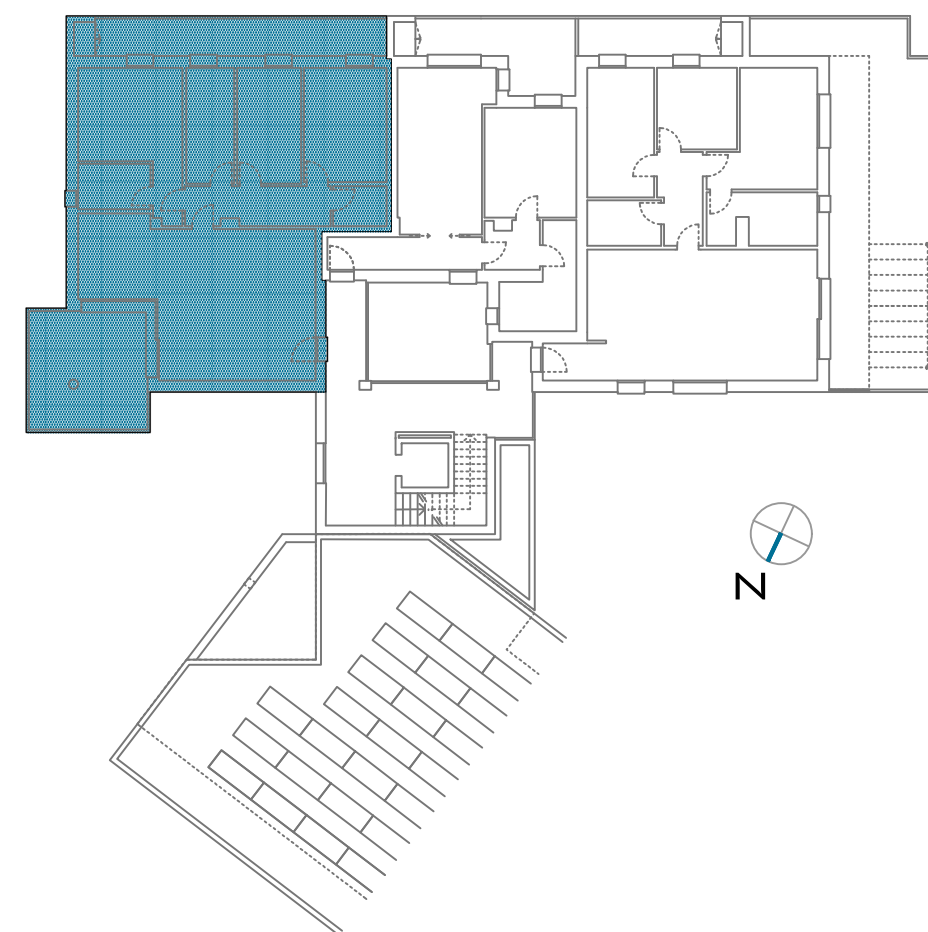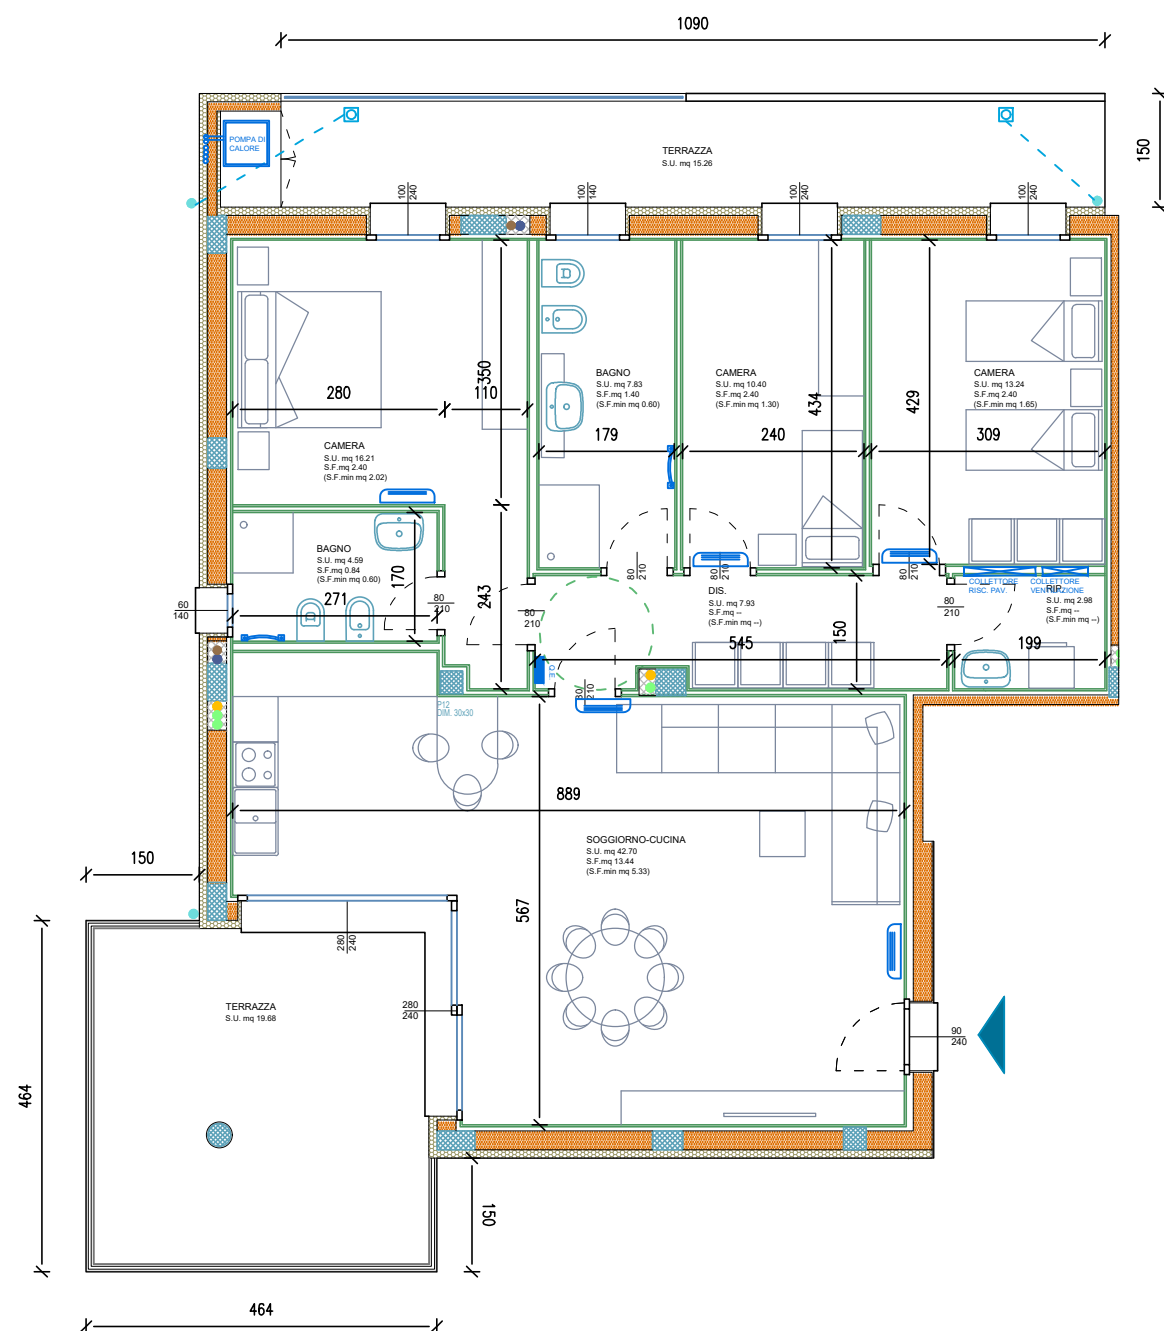

SUPERFICIE APPARTAMENTO 128.88 MQ

SUPERFICIE TERRAZZE 38.85 MQ



PARTI COMUNI (VANO SCALA) 25.63 MQ

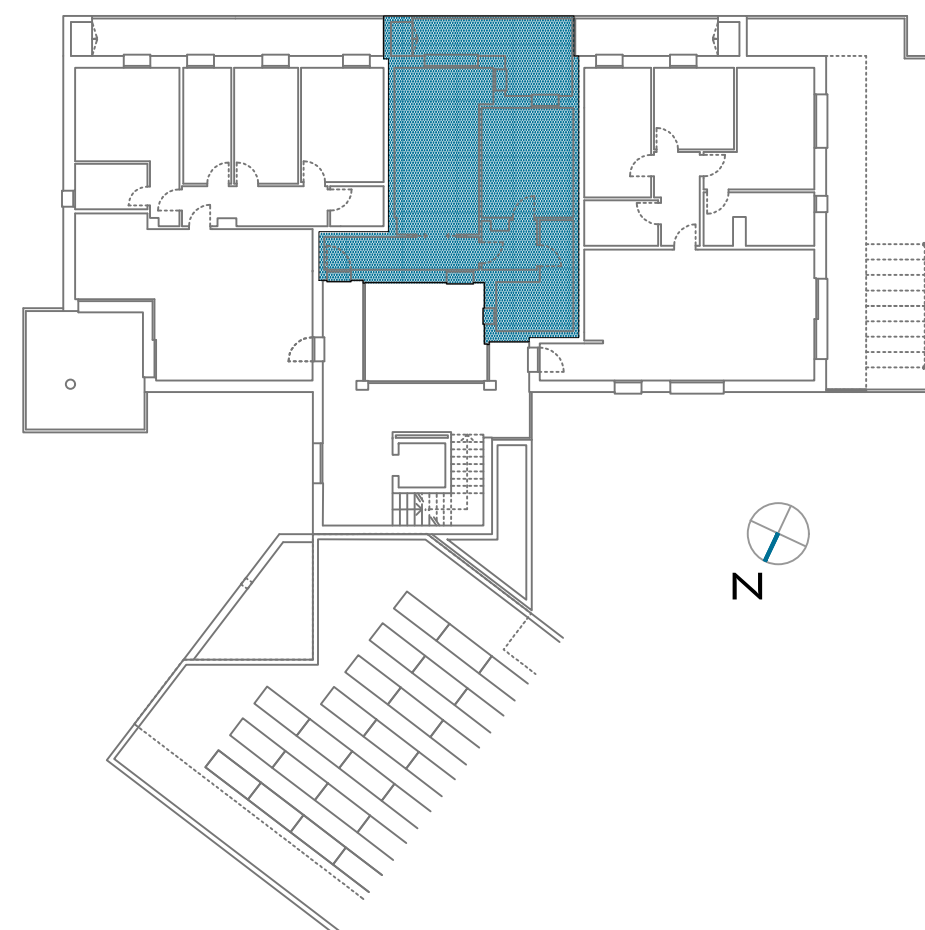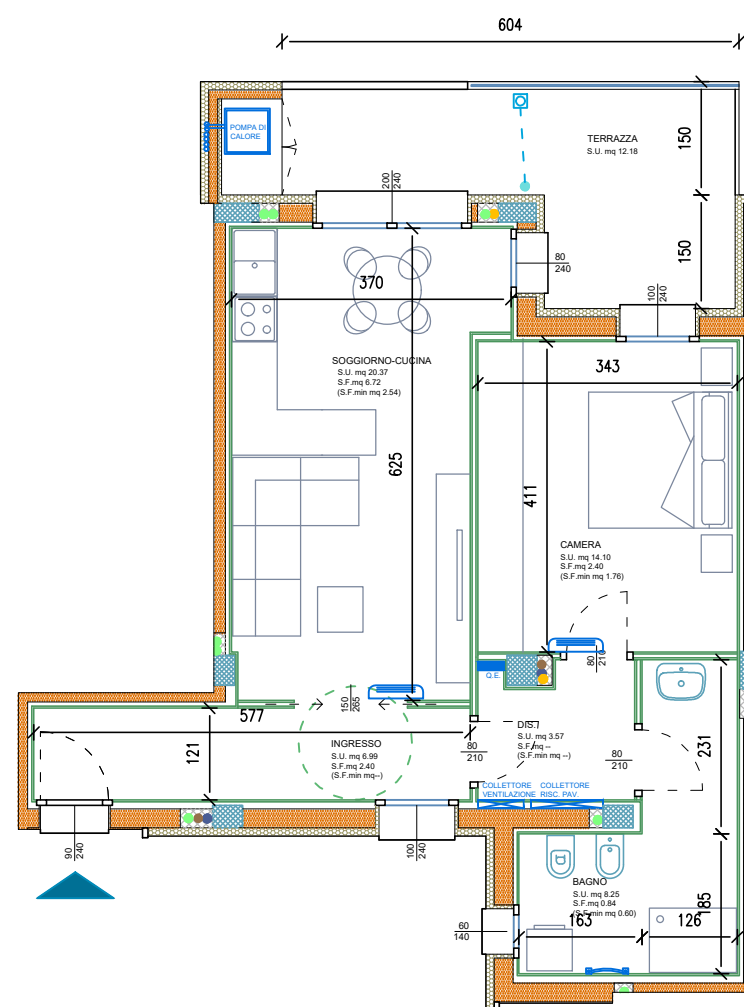

SUPERFICIE APPARTAMENTO 68.80 MQ

SUPERFICIE TERRAZZE 14.82 MQ

PARTI COMUNI (VANO SCALA) 12.78 MQ

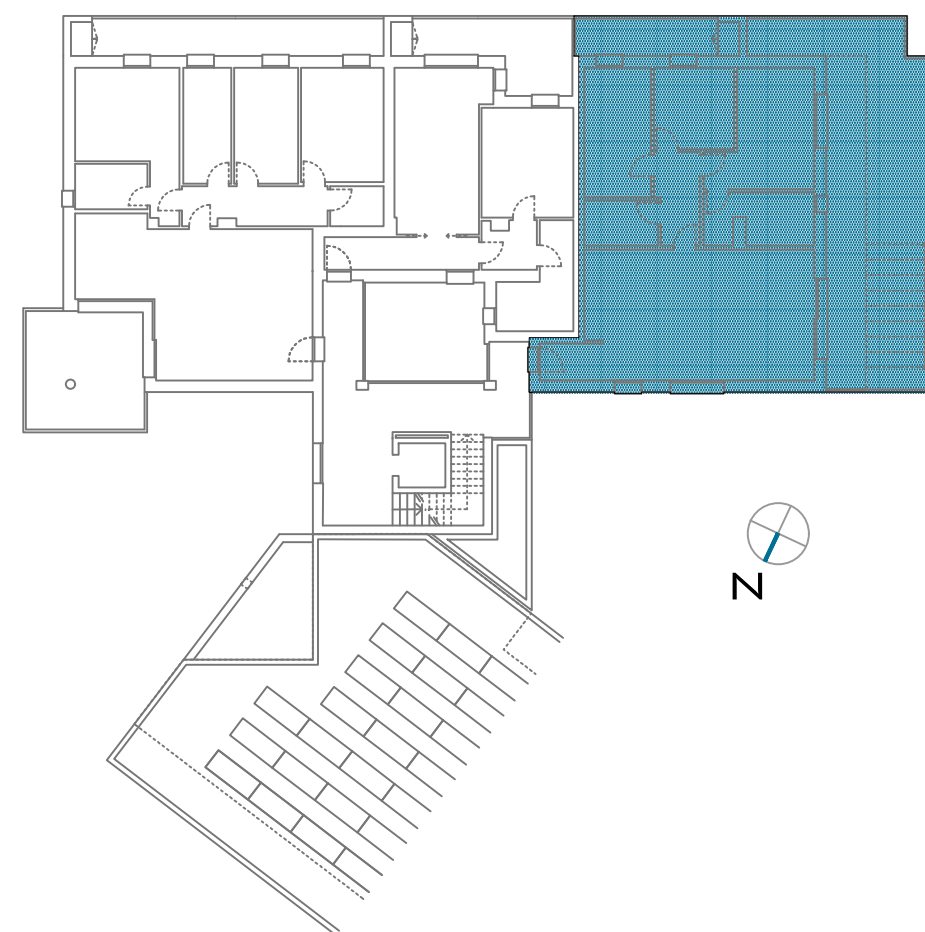
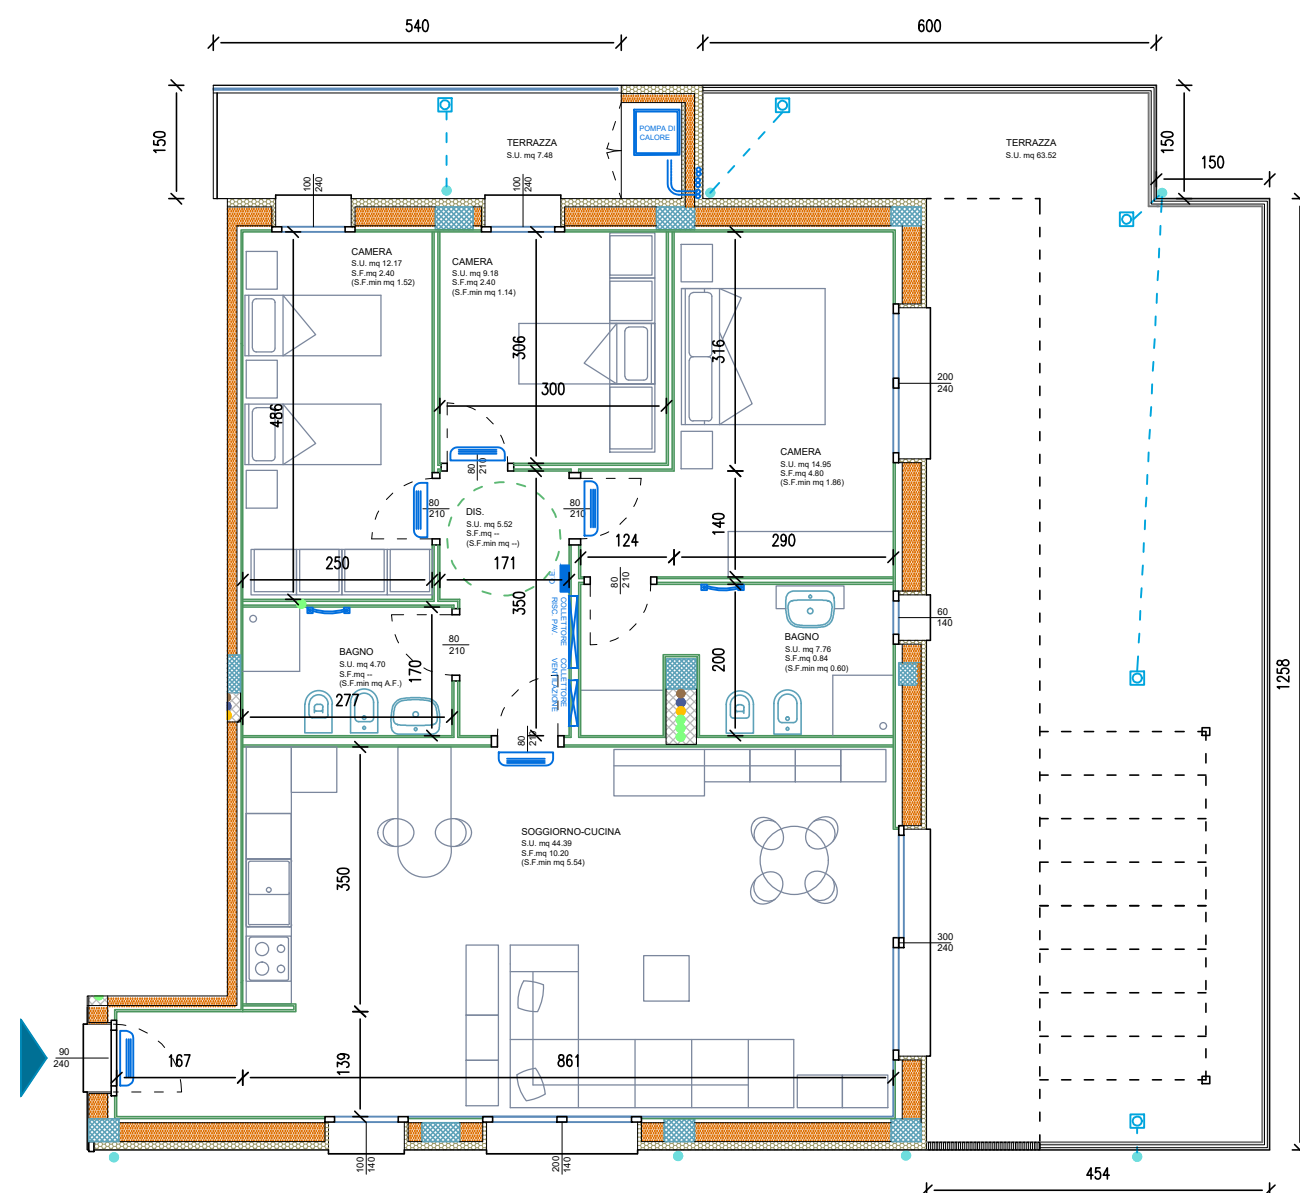


SUPERFICIE APPARTAMENTO 120.44 MQ

SUPERFICIE TERRAZZE 75.82 MQ



PARTI COMUNI (VANO SCALA) 30.00 MQ

ALL 10 PIANO TERZO
SCALA 1:100

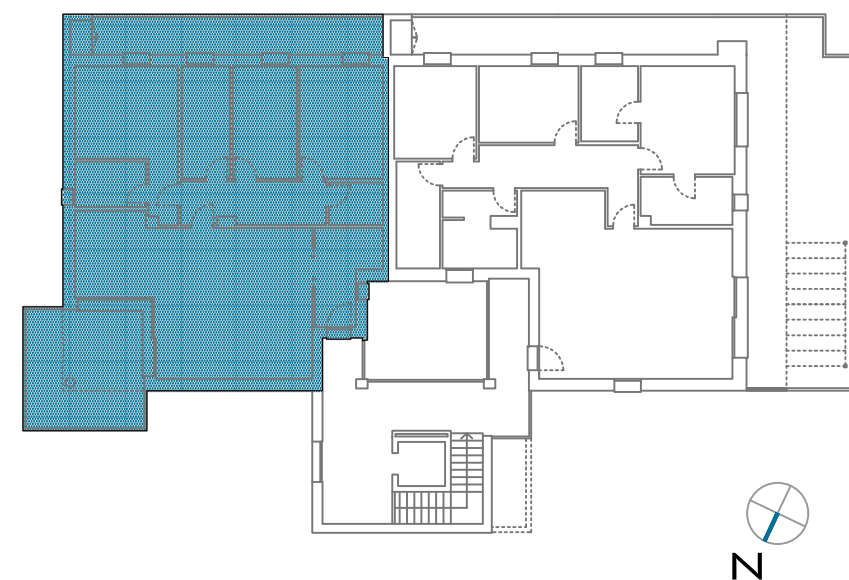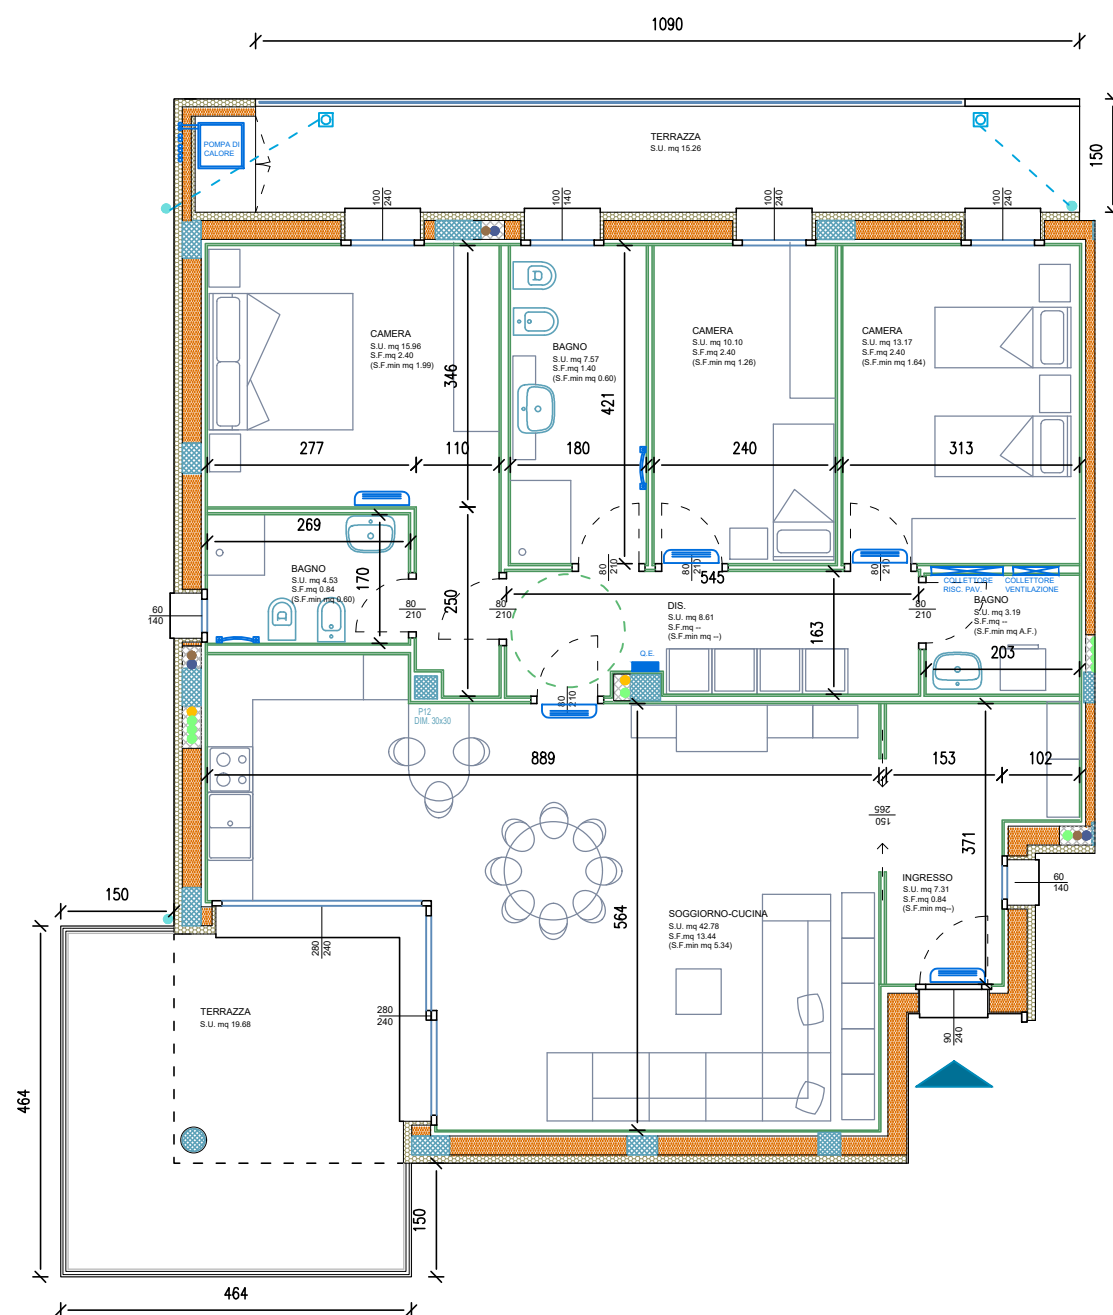

SUPERFICIE APPARTAMENTO 137.61 MQ
SUPERFICIE TERRAZZE 38.85 MQ
PARTI COMUNI (VANO SCALA) 26,97 MQ

ALL 1 1 PIANO TERZO
SCALA 1:100

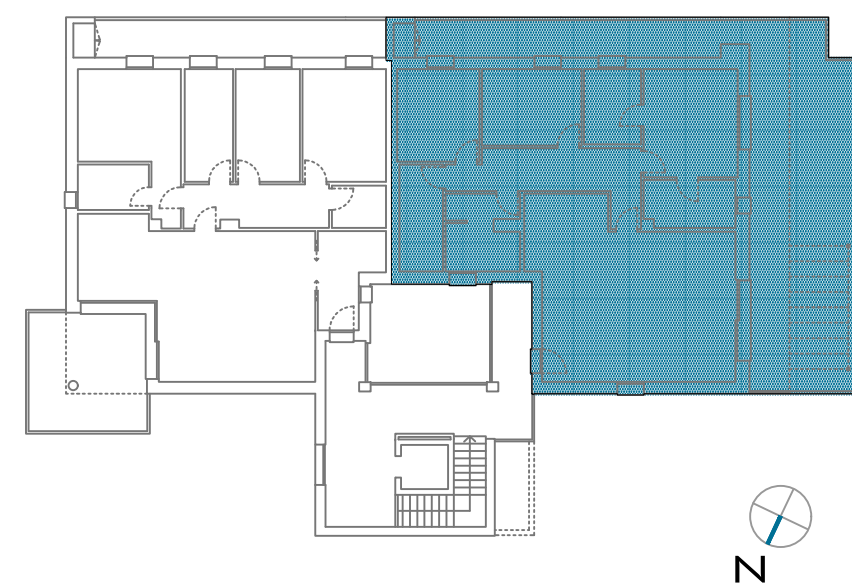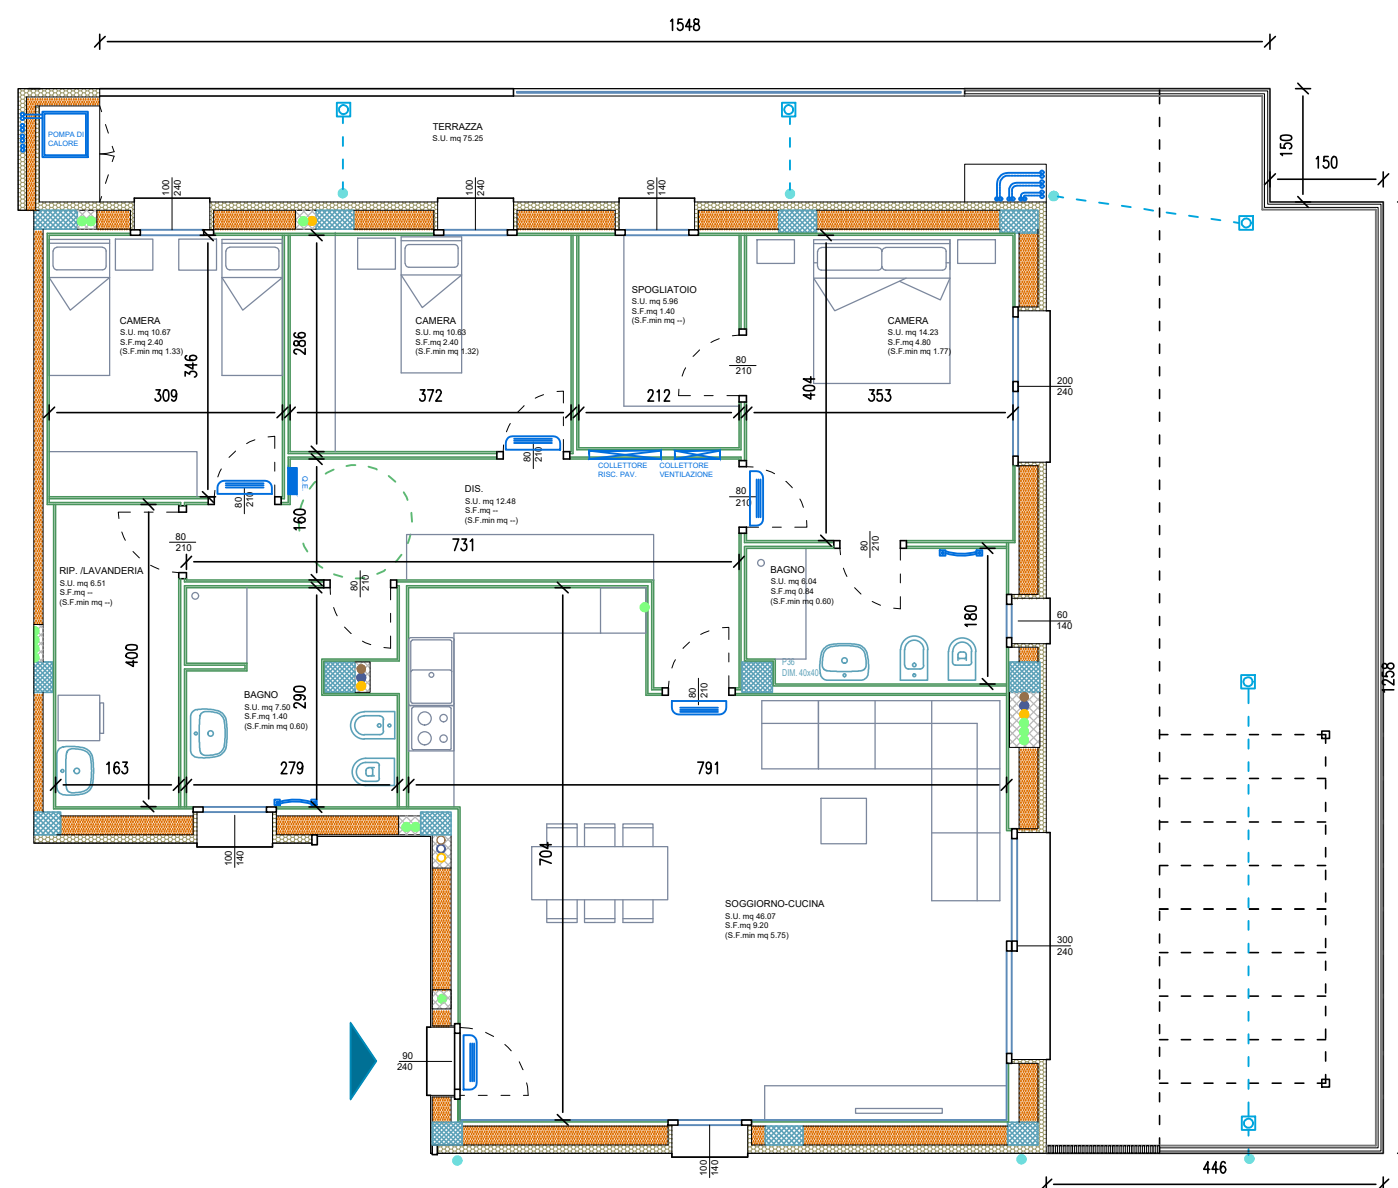

SUPERFICIE APPARTAMENTO 146.19 MQ
SUPERFICIE TERRAZZE 81.77 MQ
PARTI COMUNI (VANO SCALA) 34.84 MQ

ALL 1 2 RENDER

